PHASE 1

TERRASSEMENTS / FONDATIONS

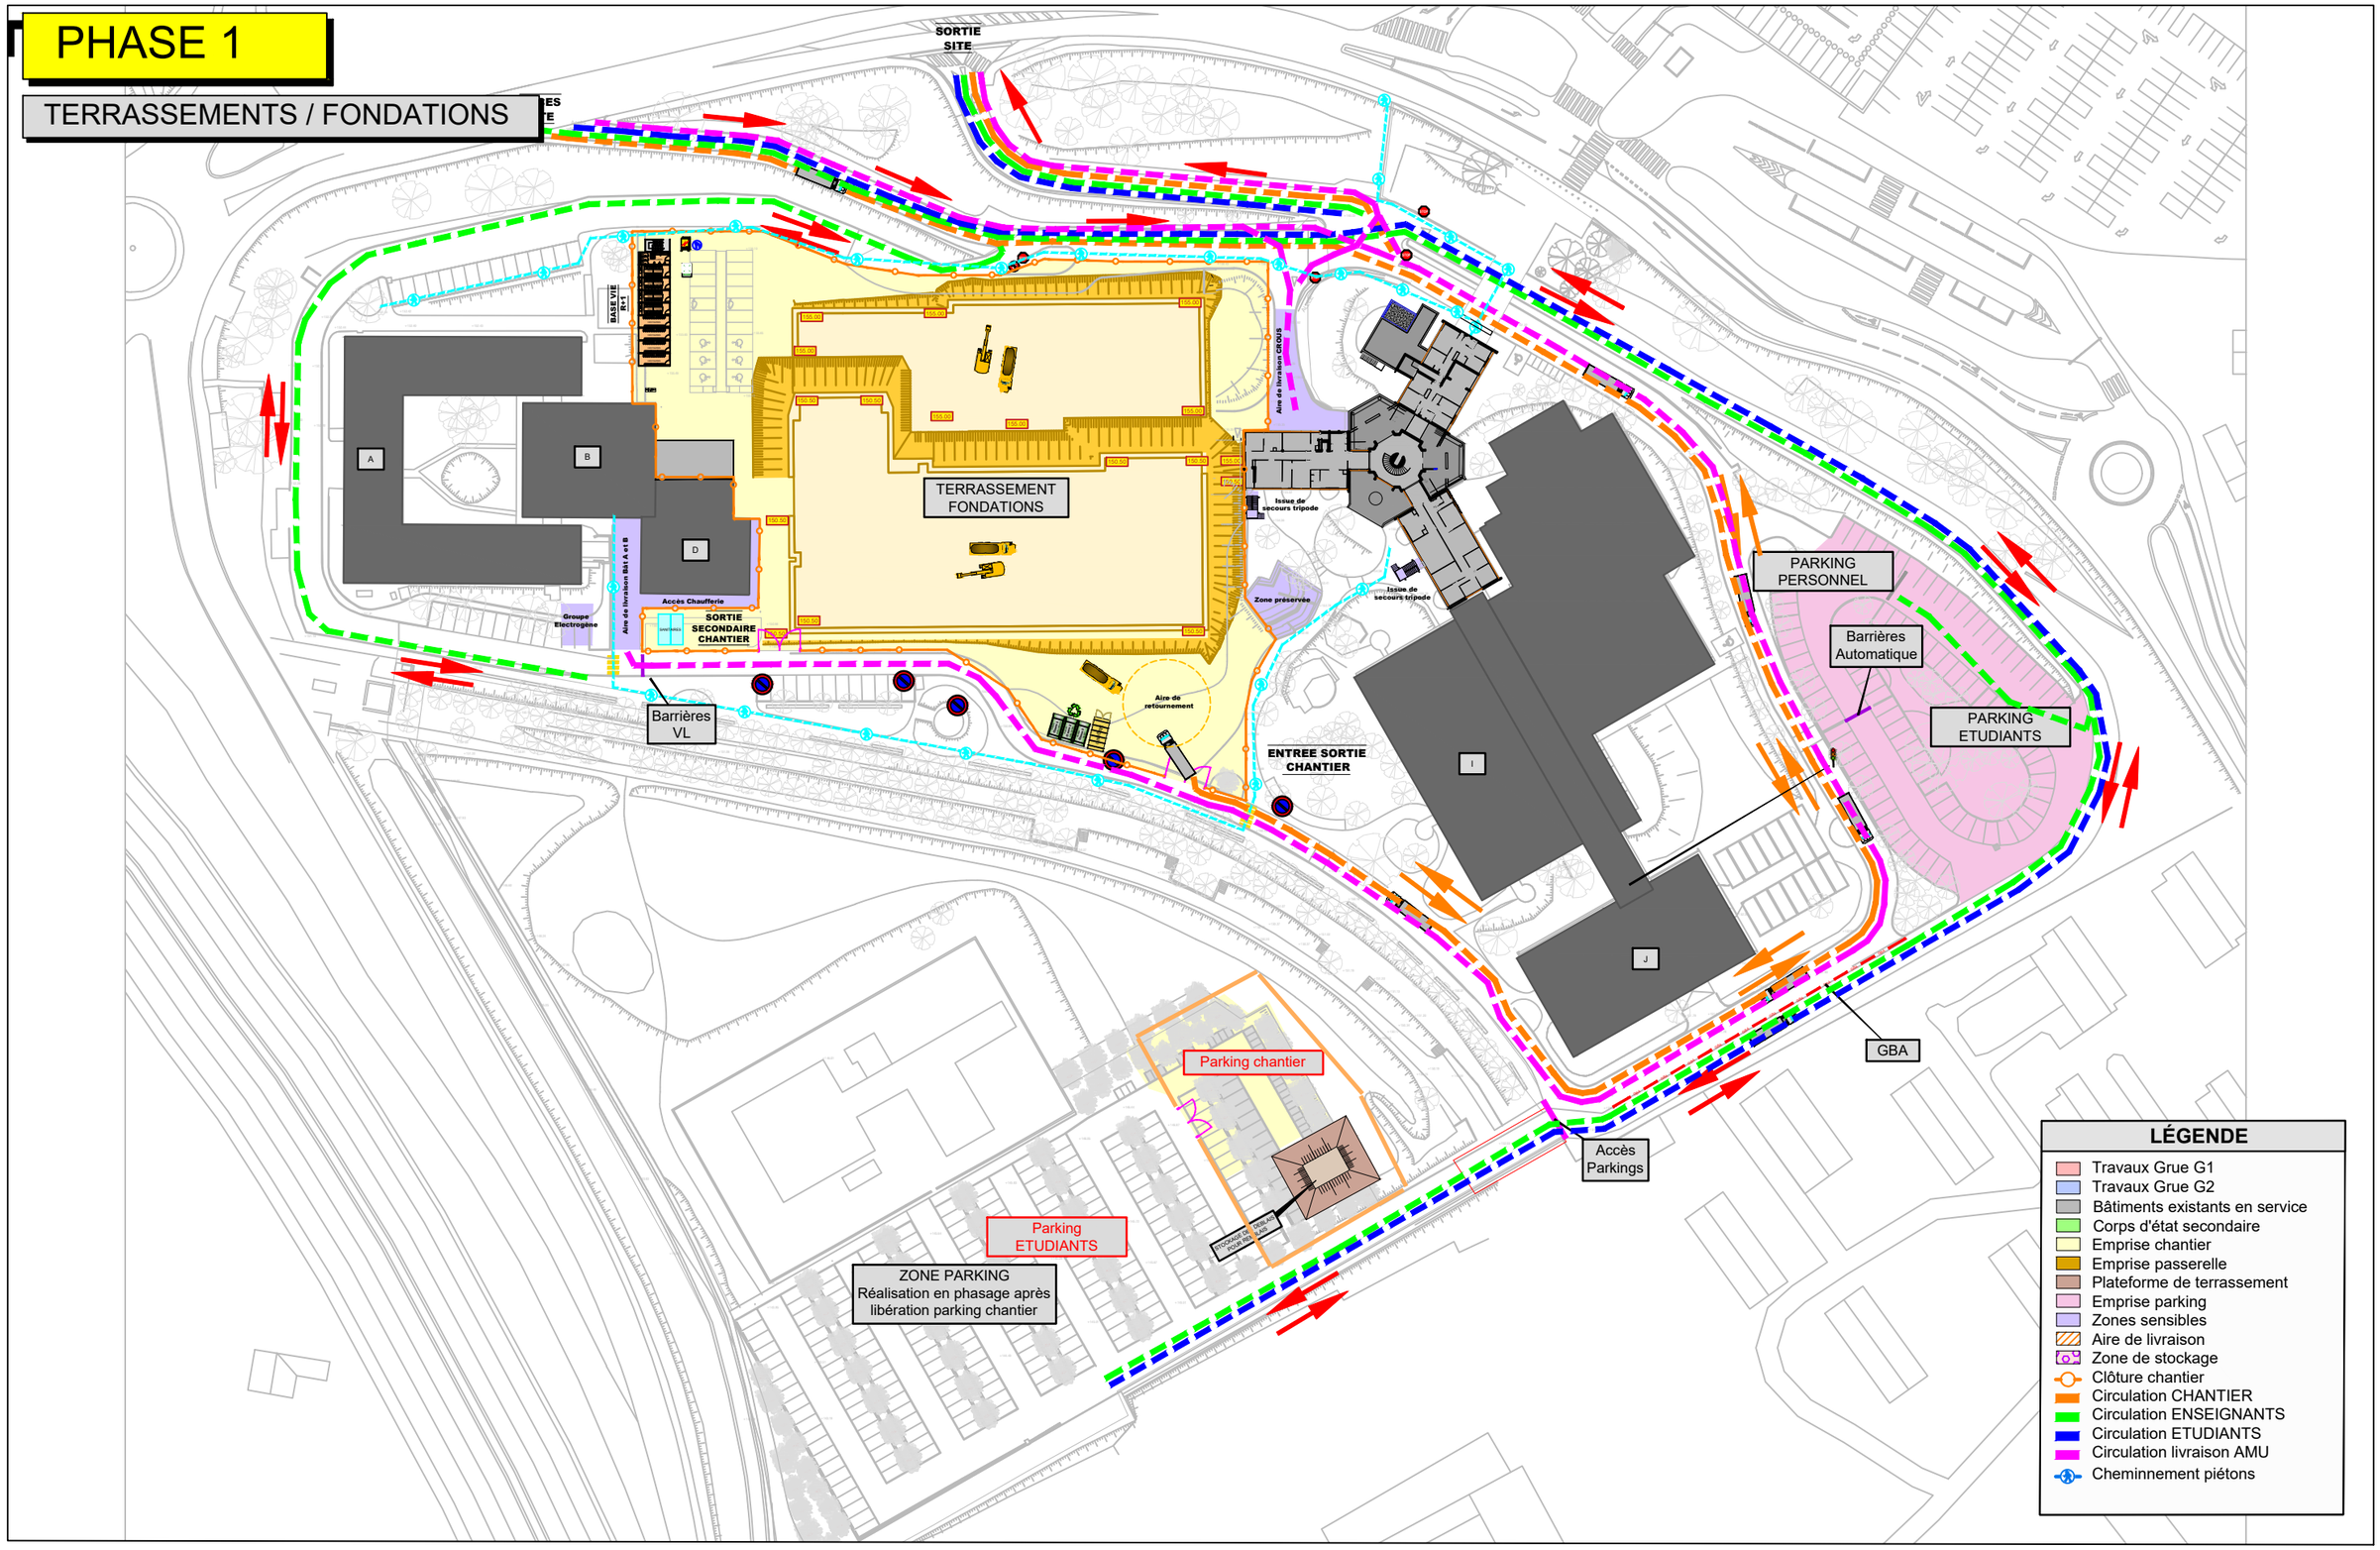

PARAMED	PLAN D'INSTALLATION DE CHANTIER	FAYAT BÂTIMENT GRANDS PROJETS